

Département du Loiret

Pièce
2.1

Communauté de Communes des Portes de Sologne



Plan Local d'Urbanisme de Ligny-le-Ribault

DECLARATION DE PROJET ET MISE EN
COMPATIBILITE DU P.L.U.
Résidence pour séniors "Age et Vie"

Règlement graphique
(pièces n°4.1, 4.3 et 4.4)

Date | Mars 2024


Echelle | 1/2500



1, rue Niepce - 45700 Villemandeur

Dossier : E06830

Zonage actuel du P.L.U.

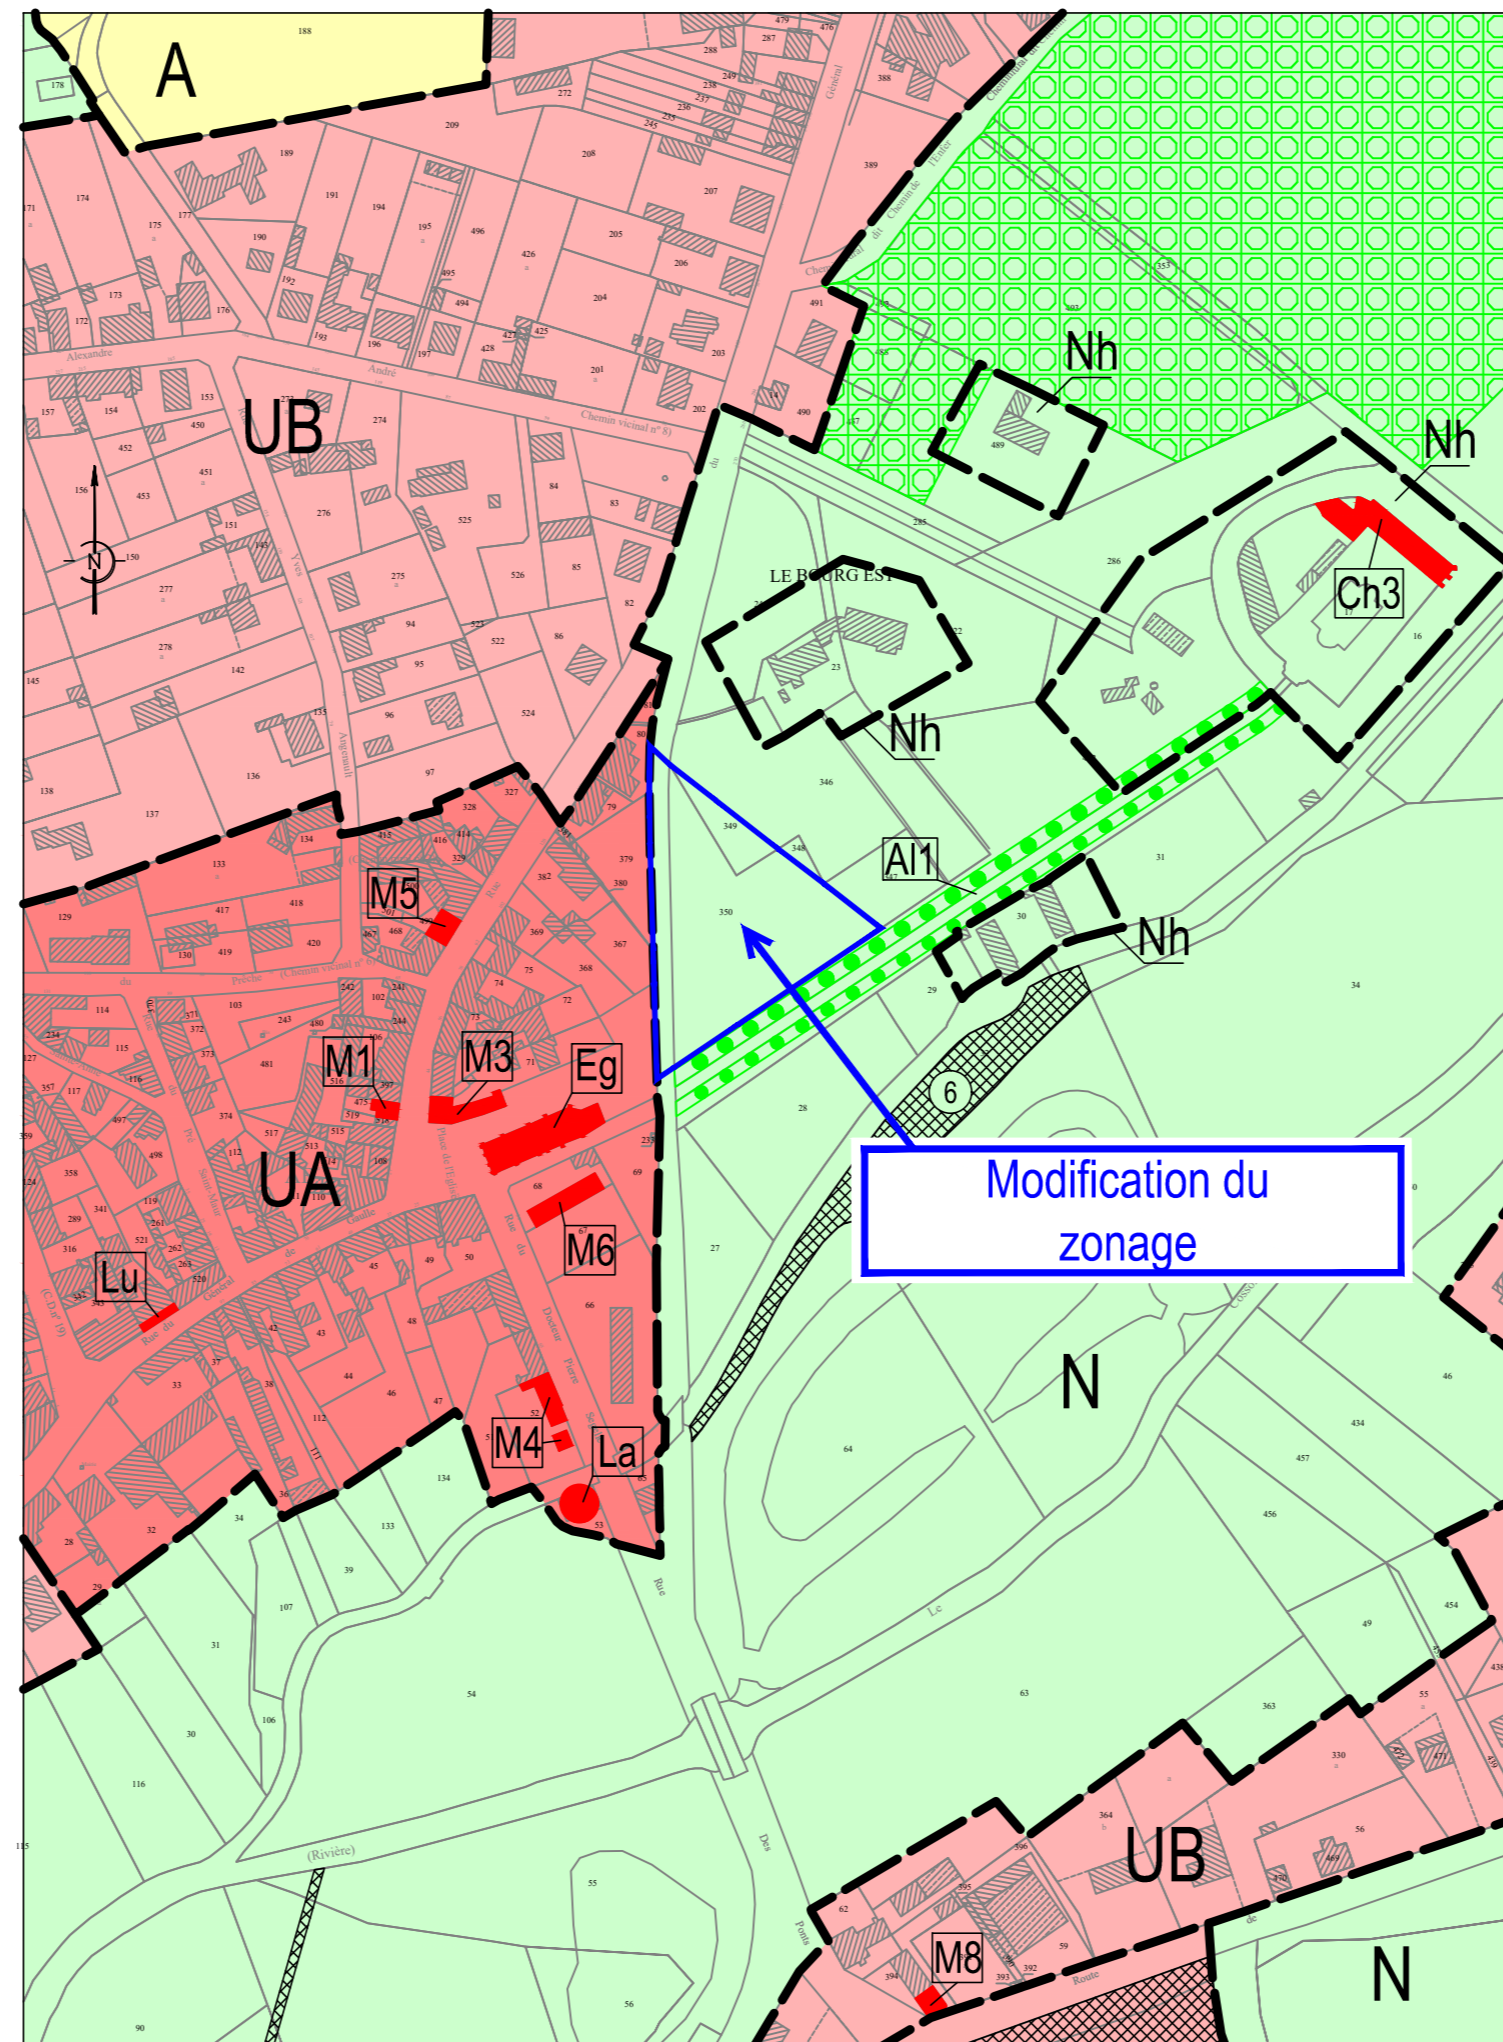

Zonage projeté du P.L.U.

